


Kemslide A140 AIR - 1vleugelig linksschuivend met zijlicht

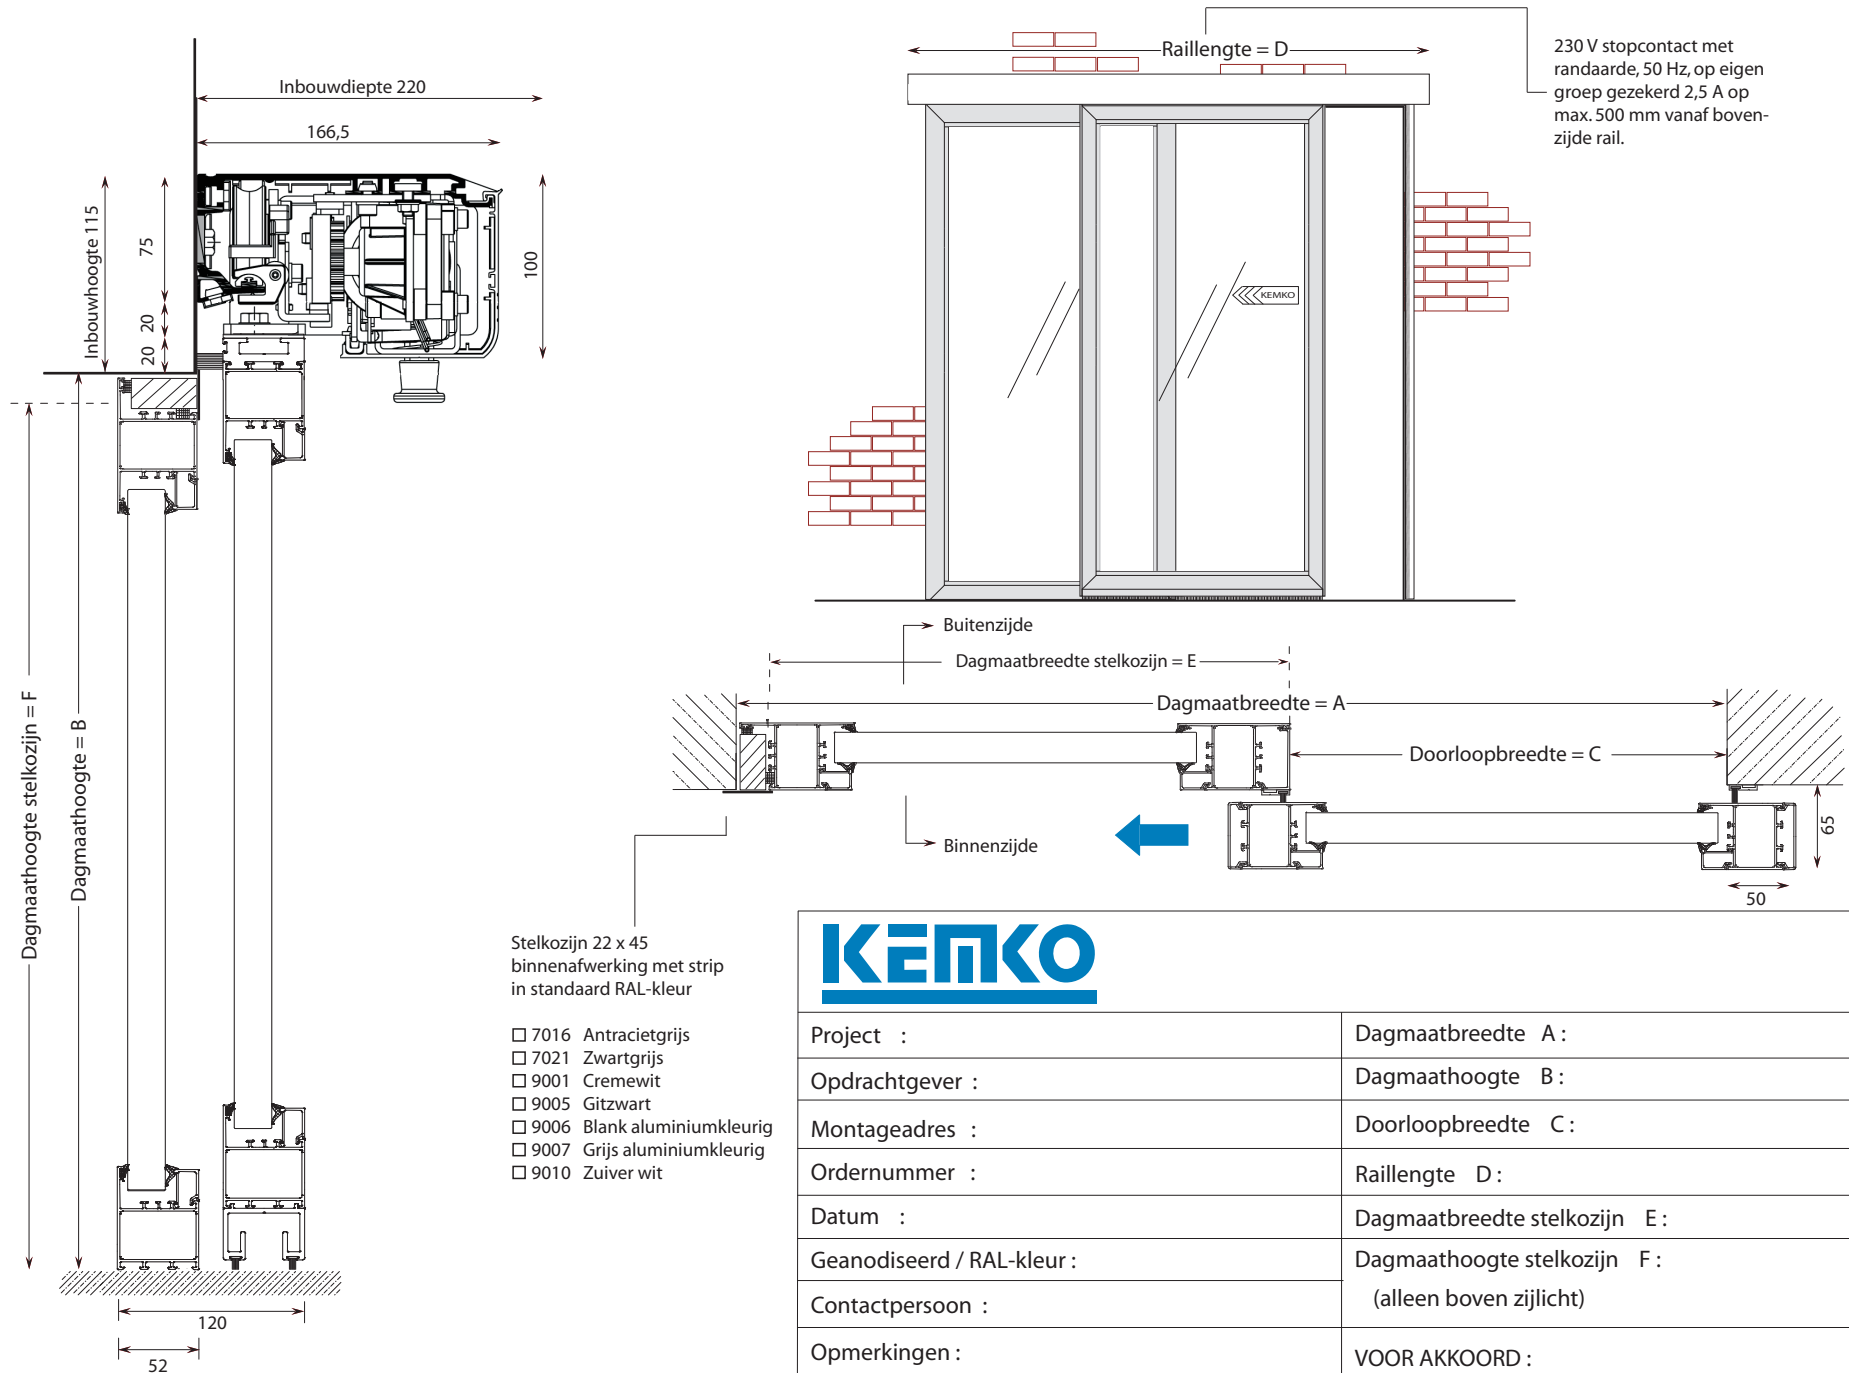

Project :	Dagmaatbreedte A :
Opdrachtgever :	Dagmaathoogte B :
Montageadres :	Doorloopbreedte C :
Ordernummer :	Raillengte D :
Datum :	Dagmaatbreedte stelkozijn E :
Geanodiseerd / RAL-kleur :	Dagmaathoogte stelkozijn F :
Contactpersoon :	(alleen boven zijlicht)
Opmerkingen :	VOOR AKKOORD :
Stelkozijn/montagekader Kemko/derden	