Kemslide K - 2vleugelig met 2 zijlichten en tussenkalven

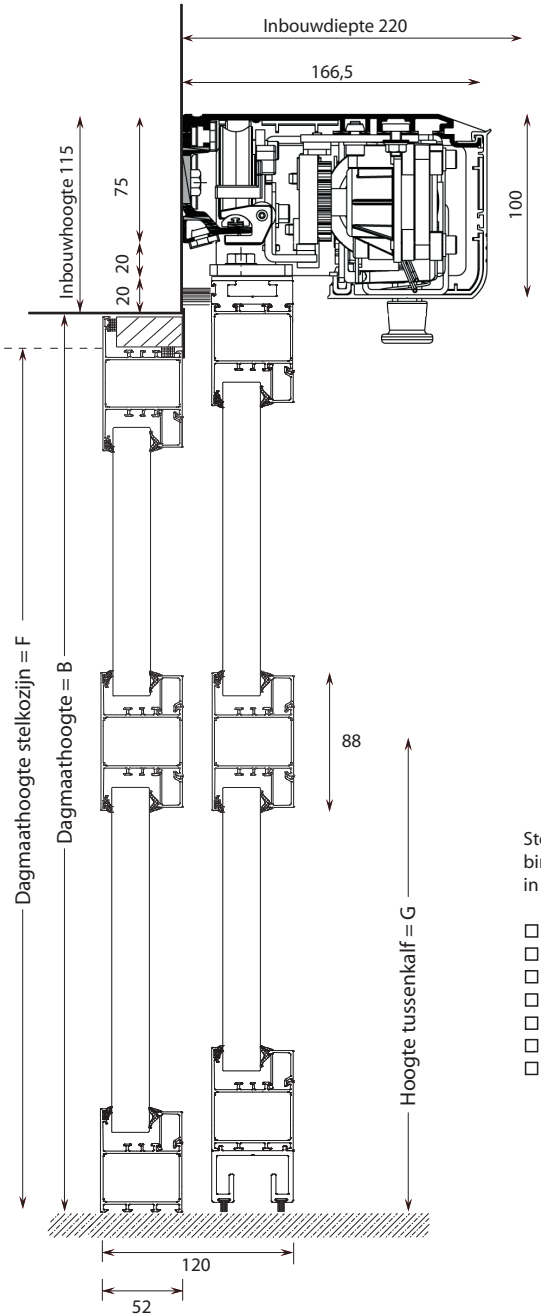

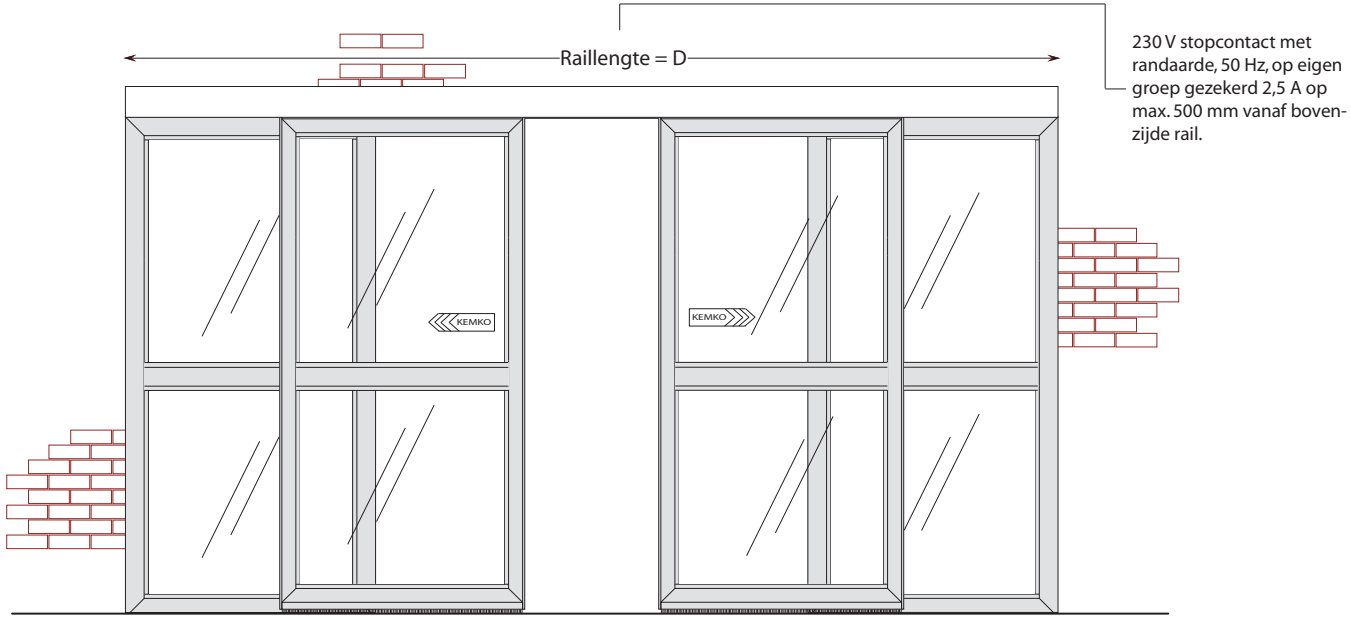

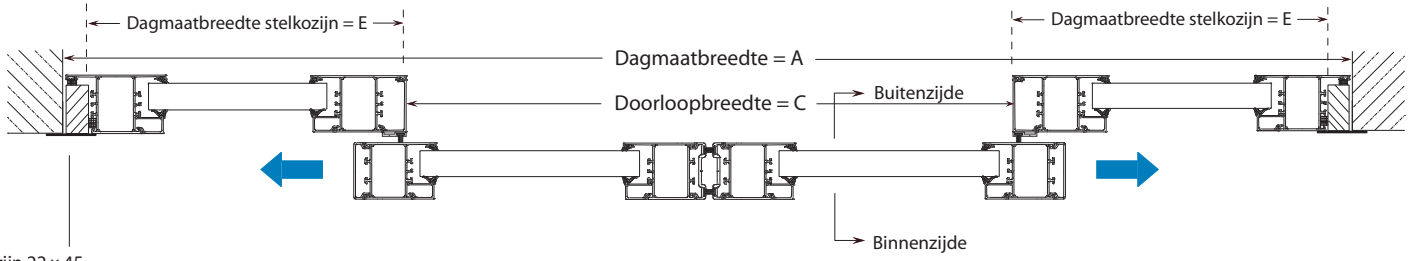

Stelkozijn 22 x 45
binnenafwerking met strip
in standaard RAL-kleur

- ☐ 7016 Antracietgrijs
- ☐ 7021 Zwartgrijs
- ☐ 9001 Cremewit
- ☐ 9005 Gitzwart
- ☐ 9006 Blank aluminiumkleurig
- ☐ 9007 Grijs aluminiumkleurig
- ☐ 9010 Zuiver wit

KEMKO

Project :	Dagmaatbreedte A :
Opdrachtgever :	Dagmaathoogte B :
Montageadres :	Doorloopbreedte C :
Ordernummer :	Raillengte D :
Datum :	Dagmaatbreedte stelkozijn E :
Geanodiseerd / RAL-kleur :	Dagmaathoogte stelkozijn F : (alleen boven zijlichten)
Contactpersoon :	Tussenkalfhoogte G :
Opmerkingen :	VOOR AKKOORD :
Stelkozijn/montagekader Kemko/Derden	