


Stalen vouwdeur

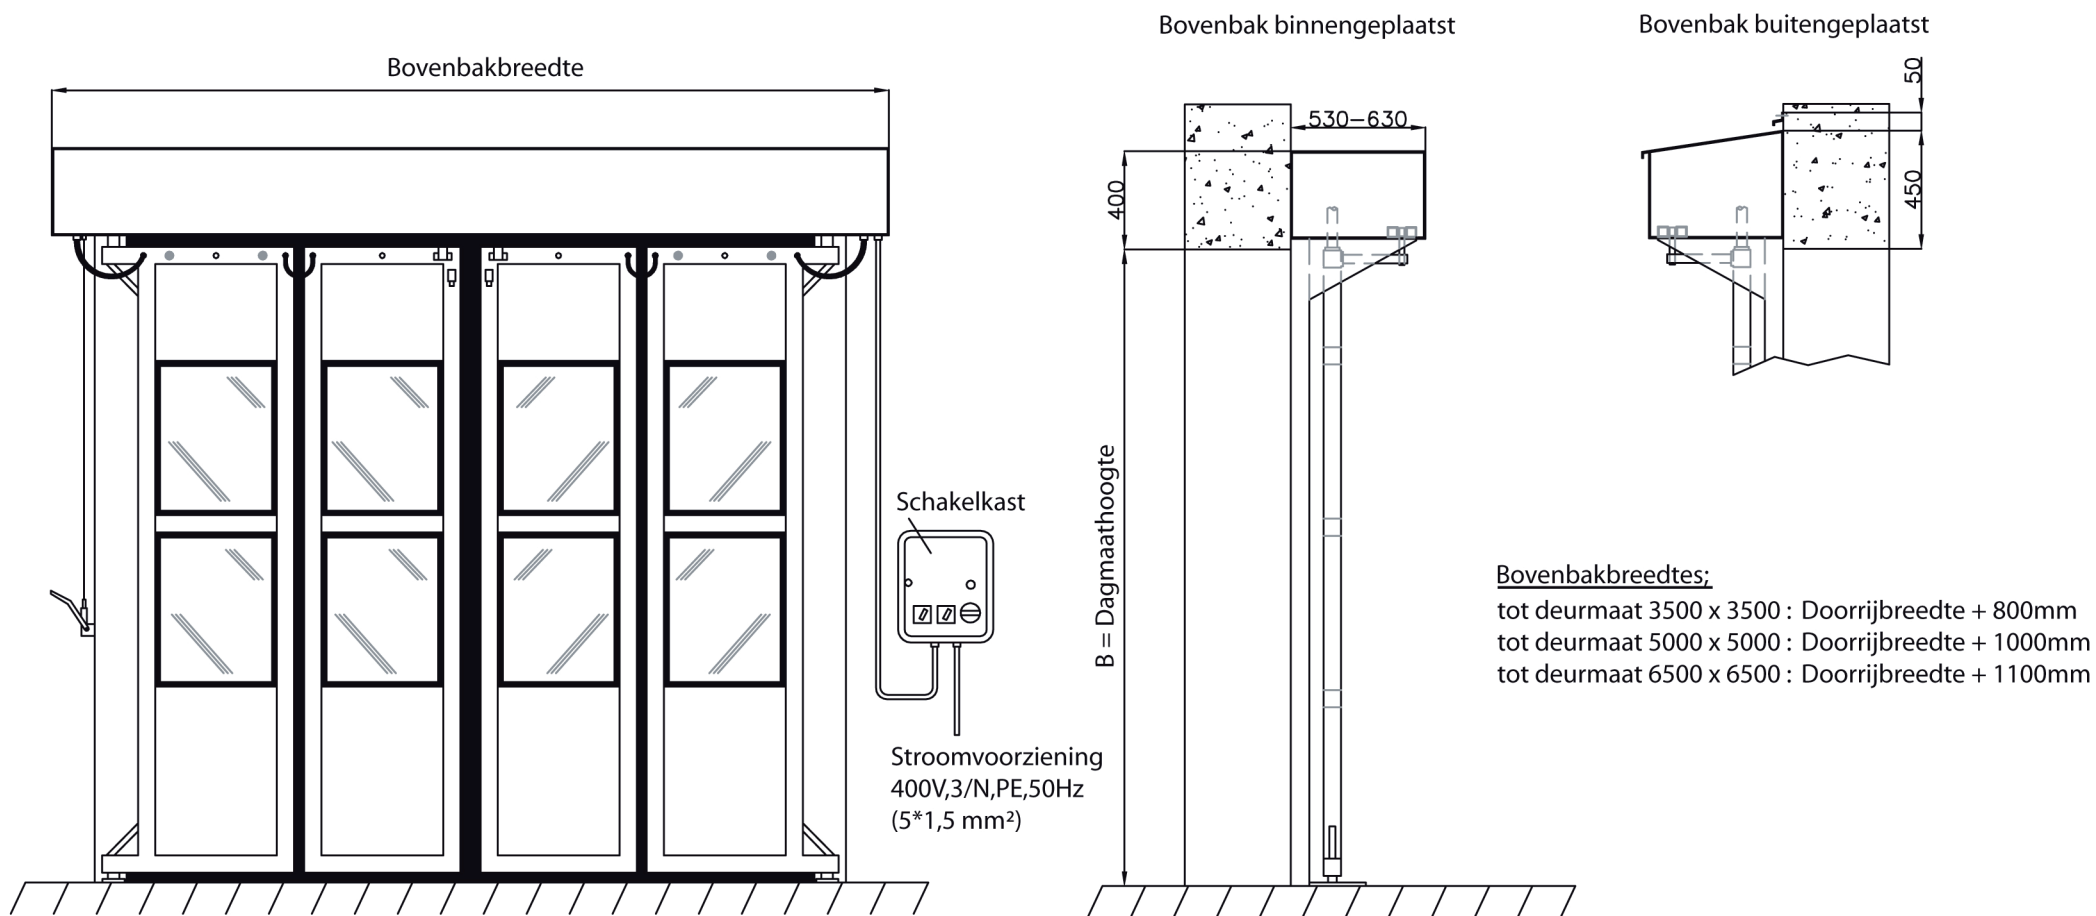

Bovenbakbreedtes:
tot deurmaat 3500 x 3500 : Doorrijbreedte + 800mm
tot deurmaat 5000 x 5000 : Doorrijbreedte + 1000mm
tot deurmaat 6500 x 6500 : Doorrijbreedte + 1100mm



Kemko Doetinchem B.V.
Postbus 655
7000 AR Doetinchem

E-mail : info@kemko.nl
Tel. 0314-378777
Fax. 0314-362224